


XÃ KỲ ANH

ĐO ĐẠC CHÍNH LÝ VÀ CHUYỂN VẼ BẢN QUY HOẠCH DÂN CƯ VÙNG NGỌ CẢNG - THÔN TÂN ĐÌNH - XÃ KỲ GIANG - HUYỆN KỲ ANH HỆ TOẠ ĐỘ VN - 2000, THÔN TÂN ĐÌNH, TỜ SỐ 13 (013575 - 7)

Công trình: Đo đạc chính lý và chuyển vẽ bản quy hoạch dân cư vùng Ngọ Cảng - thôn Tân Đình
(Số tờ bản đồ, số thửa đất được xác định theo bản đồ xã Kỳ Giang trước khi sắp xếp)

TỈNH HÀ TĨNH - XÃ KỲ ANH

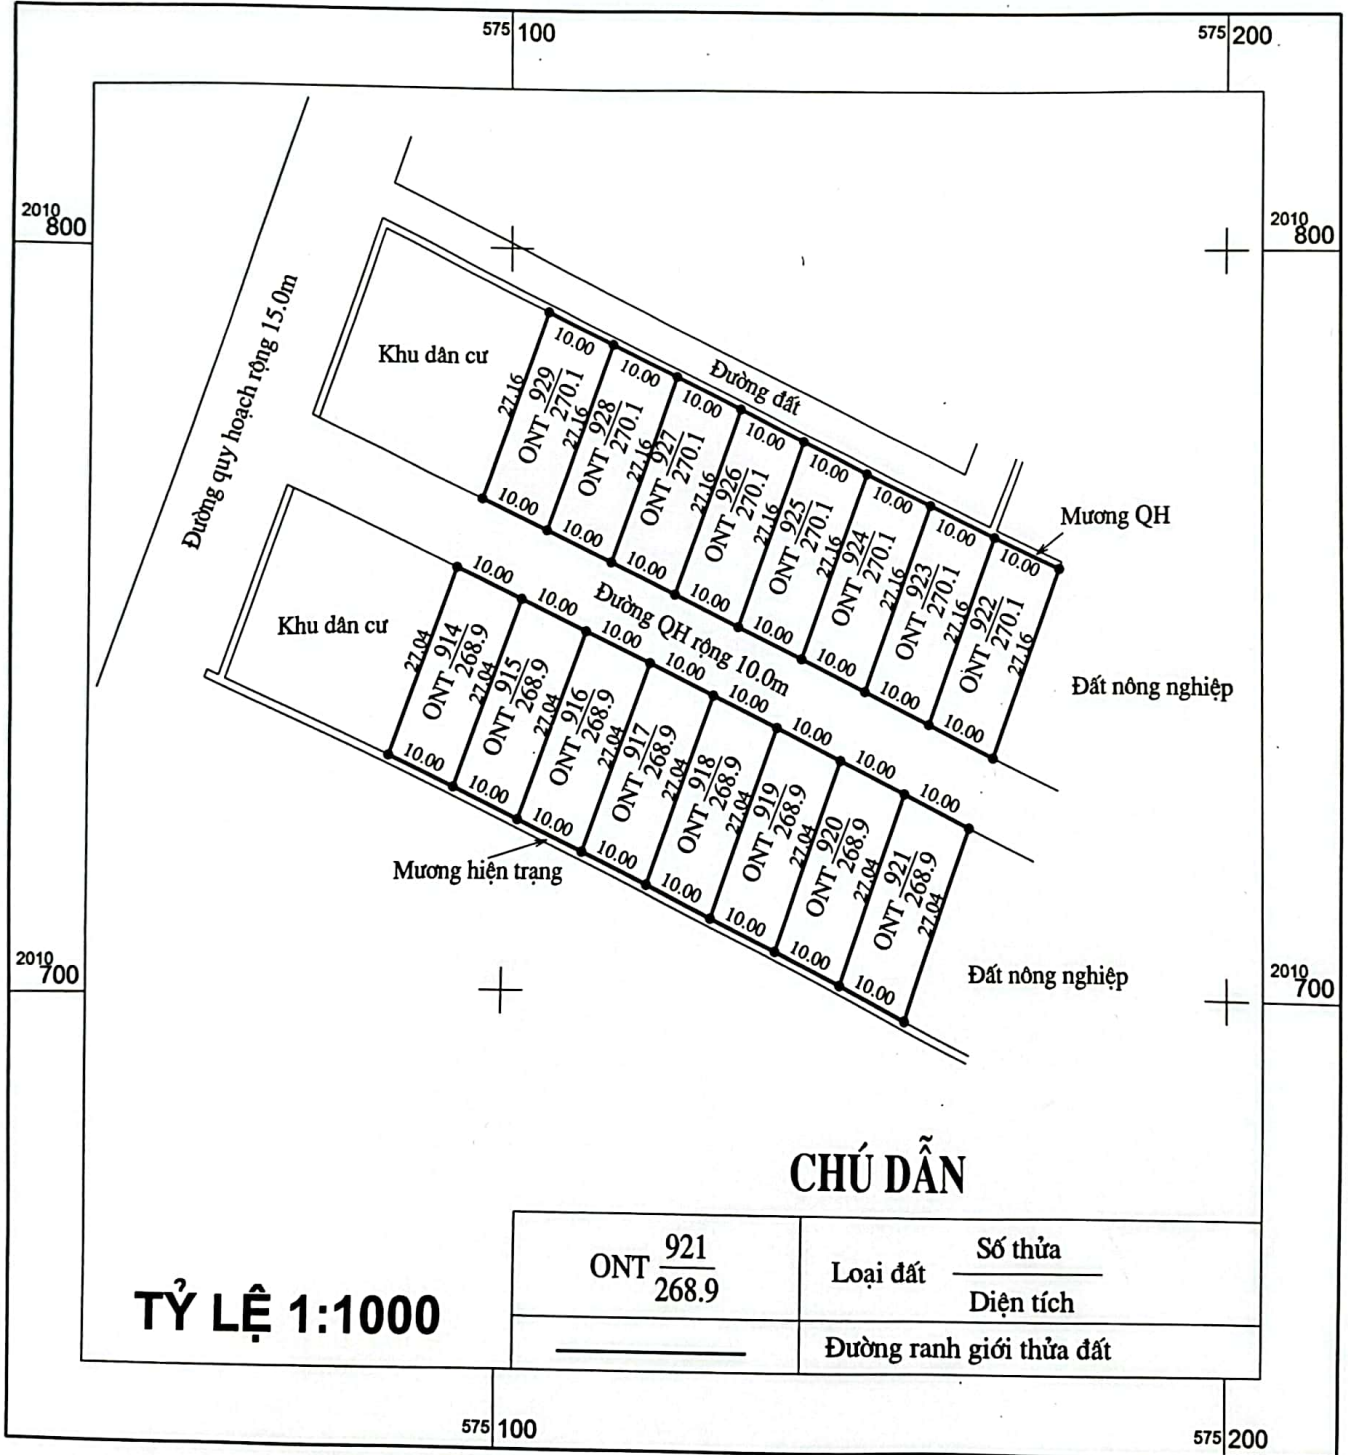

CHÚ DẪN

TỶ LỆ 1:1000

ONT 921/268.9

Loại đất Số thửa
Diện tích

Đường ranh giới thửa đất

Ngày 15 tháng 9 năm 2025
Người đo đạc Người kiểm tra

Duyệt, Ngày 15 tháng 9 năm 2025
Văn phòng đăng ký đất đai Hà Tĩnh
Chi nhánh huyện Kỳ Anh
Phụ trách điều hành

Ngày tháng năm 2025
Phòng kinh tế xã Kỳ Anh
Công chức Trưởng phòng

Lê Hữu Hào

Bùi Anh Tuấn



Trần Xuân Hưu

Ngày tháng năm 2025
Phòng kinh tế xã Kỳ Anh
Công chức Trưởng phòng
Nguyễn Văn Vũ



Được quét bằng CamScanner