


XÃ KỲ GIANG

ĐO ĐẠC CHÍNH LÝ VÀ CHUYỂN VỀ BẢN QUY HOẠCH DÂN CƯ
VÙNG NGỌ CẢNG - THÔN TÂN ĐÌNH - XÃ KỲ GIANG - HUYỆN KỲ ANH
HỆ TOẠ ĐỘ VN - 2000, THÔN TÂN ĐÌNH, TỜ SỐ 13 (013575 - 7)

Công trình: Đo đạc chính lý và chuyển về bản quy hoạch dân cư vùng Ngọ Cảng - thôn Tân Đình - xã Kỳ Giang - huyện Kỳ Anh

TỈNH HÀ TĨNH - HUYỆN KỲ ANH

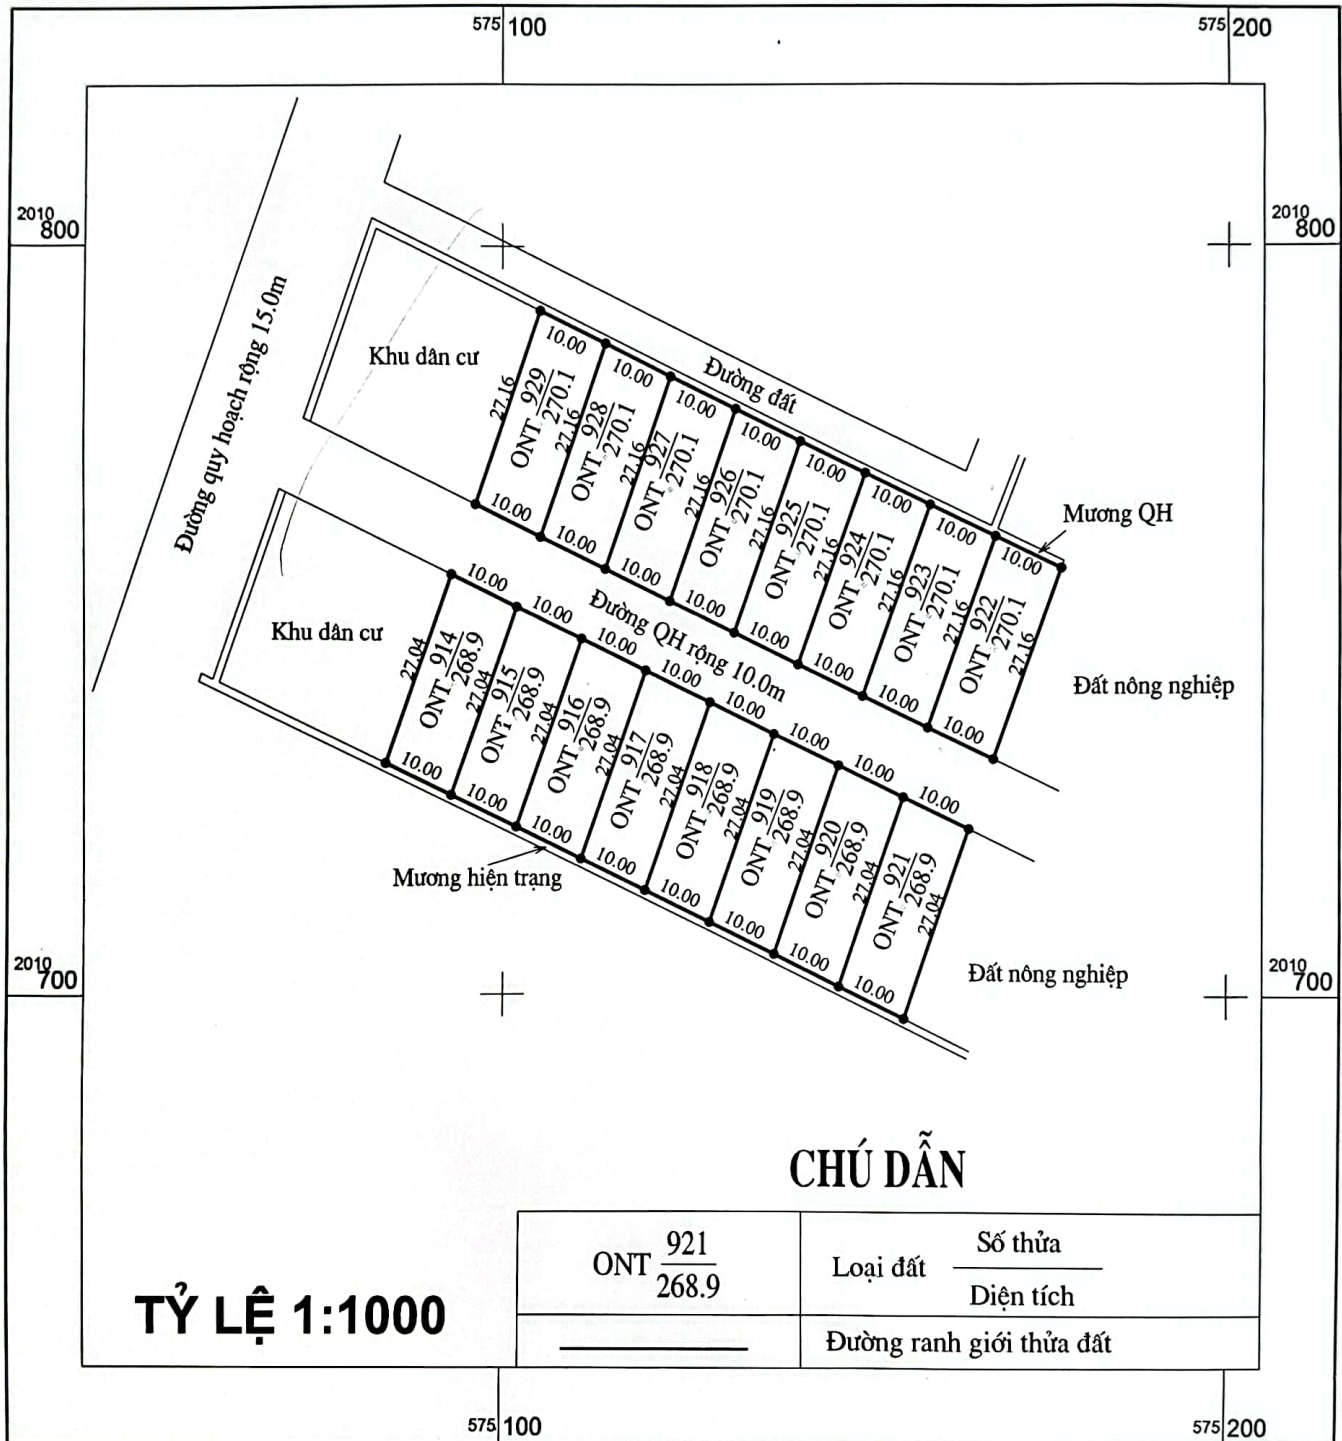

Ngày 3 tháng 4 năm 2024
Người đo đạc Người kiểm tra

Duyệt, Ngày 3 tháng 4 năm 2024
Văn phòng đăng ký đất đai Hà Tĩnh
Chi nhánh Kỳ Anh
Phó giám đốc

Ngày 3 tháng 4 năm 2024
TM. UBND xã Kỳ Giang
Địa chính Chủ tịch

Lê Hữu Hào

Phạm Quang Hoà



Trần Xuân Huy

Prac Chang



Hoàng Hậu Hải