


XÃ KỲ ĐỒNG
CHUYỂN VẼ QUY HOẠCH KHU DÂN CƯ THÔN ĐỒNG PHÚ SAU ĐIỀU CHỈNH LÊN TỜ BĐDC SỐ 38,39 - XÃ KỲ ĐỒNG
 HỆ TOẠ ĐỘ VN - 2000. THÔN ĐỒNG PHÚ. TỜ SỐ 38 (010575-2-b), TỜ SỐ 39 (010575-3-a)
 Công trình: Đo đạc và chuyển vẽ quy hoạch khu dân cư thôn Đồng Phú - xã Kỳ Đồng

TỈNH HÀ TĨNH - HUYỆN KỲ ANH

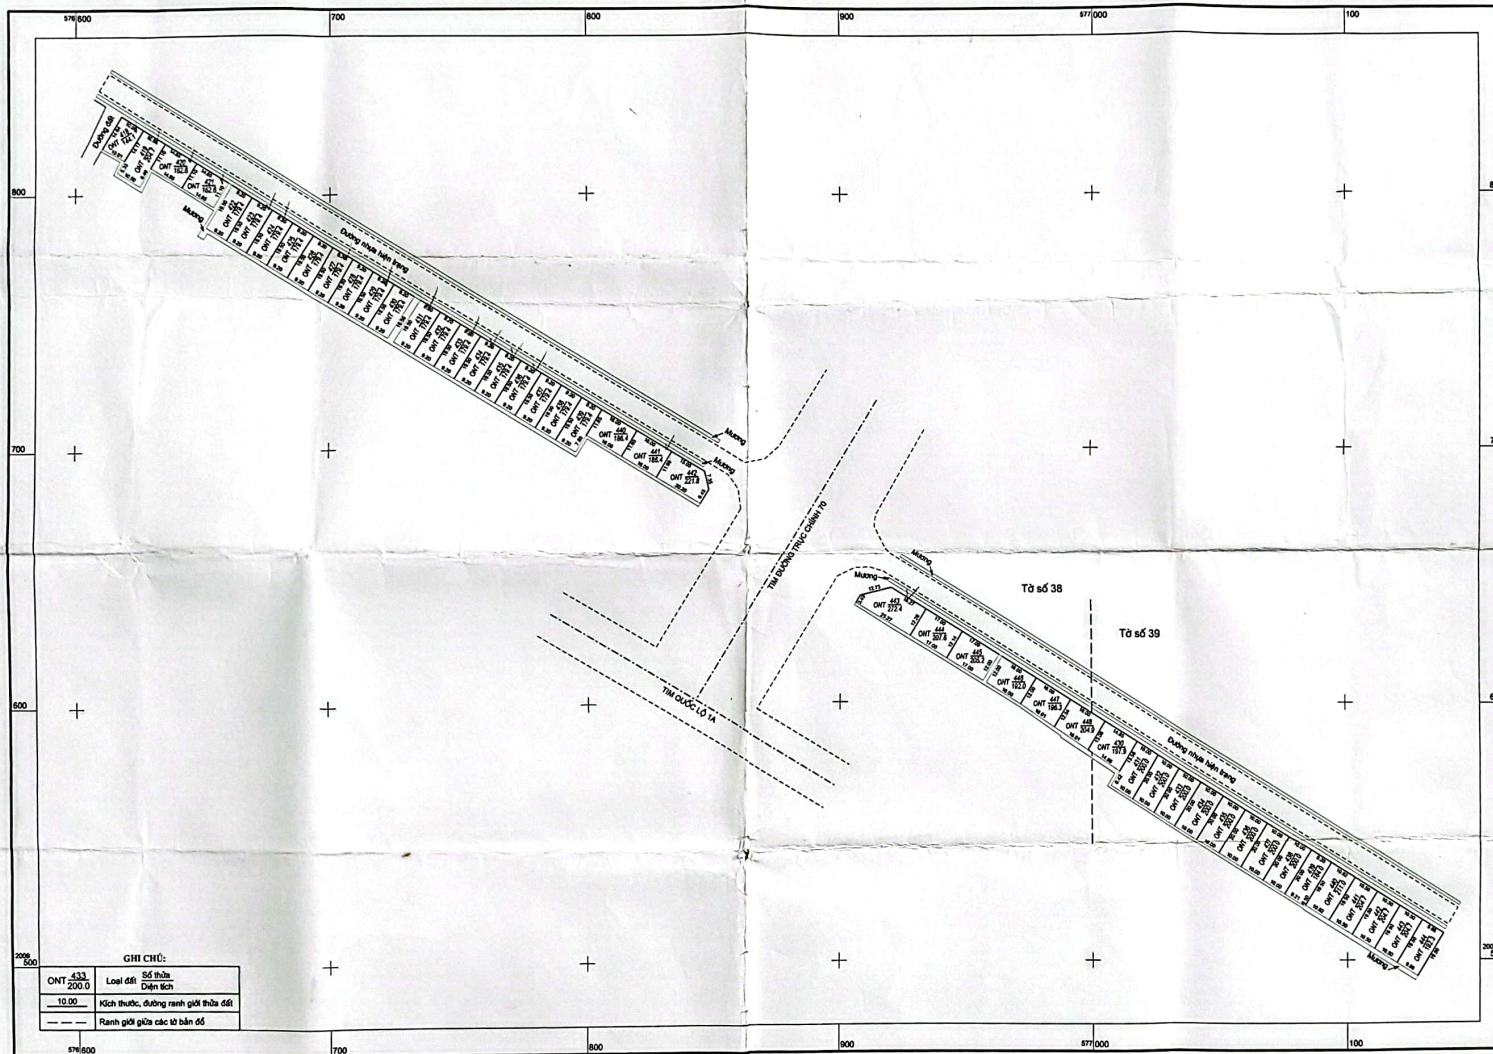

GHỊ CHÚ:

ONT 433	Số thửa
200.0	Diện tích
10.00	Kích thước, đường ranh giới thửa đất
---	Ranh giới giữa các tờ bản đồ

Ngày 05 tháng 11 năm 2021
 Người đo đạc

[Signature]


Hoàng Xuân Phương

Ngày 05 tháng 11 năm 2021
 Người kiểm tra

[Signature]

Nguyễn Văn Quý

Tỷ lệ 1:1000

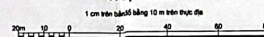

Ngày 05 tháng 11 năm 2021
 Văn phòng DK đất đai chi nhánh Kỳ Anh
 P. Giám đốc

[Signature]

Nguyễn Văn Dũng