XÃ KỲ ANH

ĐO ĐẠC VÀ CHUYỂN VẼ RANH GIỚI CÁC LÔ QH DÂN CƯ VÙNG RẠY ĐÌNH - XÃ KỲ PHÚ
DUYỆT NGÀY 10 -06-2022 LÊN TỜ BẢN ĐỒ ĐỊA CHÍNH SỐ 3 VÀ 4 XÃ KỲ PHÚ
HỆ TỌA ĐỘ VN - 2000, THÔN PHÚ LONG, TỜ SỐ 3(016578-4-b), TỜ 4 (016578-5- a)
(Số tờ bản đồ, số thửa đất được xác định theo bản đồ xã Kỳ Phú trước khi sắp xếp)

TỈNH HÀ TĨNH - XÃ KỲ ANH

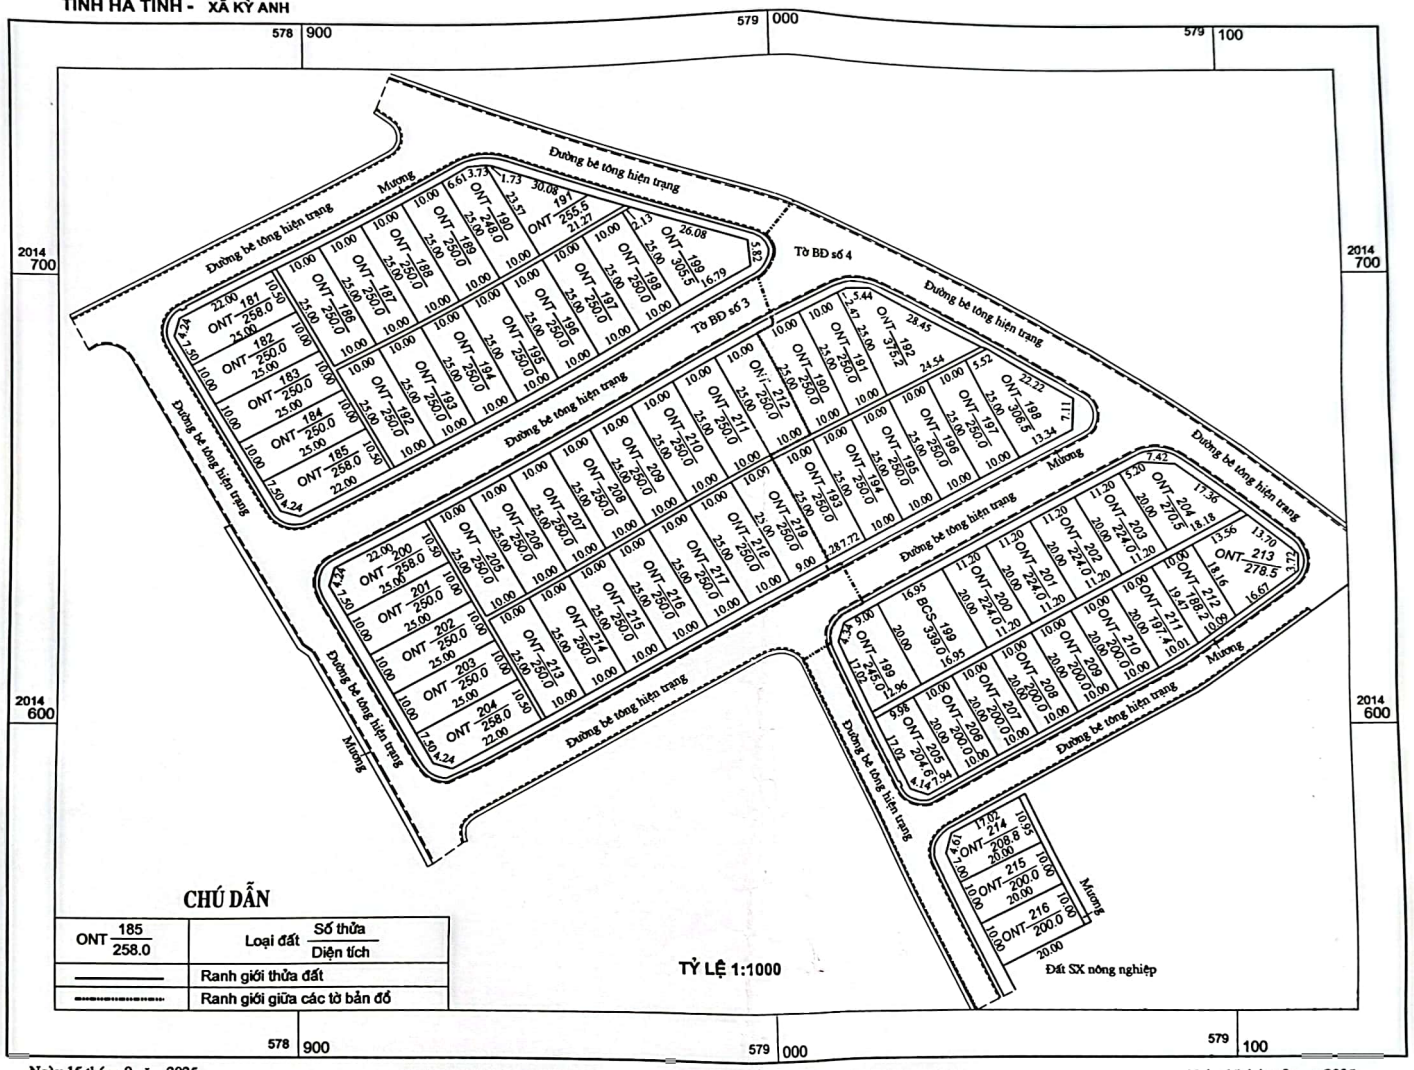

Ngày 15 tháng 9 năm 2025	Ngày 15 tháng 9 năm 2025	Ngày 15 tháng 9 năm 2025	Ngày 15 tháng 9 năm 2025
Người thực hiện	Người kiểm tra	Văn phòng đăng ký đất đai Hà Tĩnh - Chi nhánh Kỳ Anh Phụ trách điều hành	Phòng kinh tế xã Kỳ Anh Công chức / P. Trưởng phòng
Lê Hữu Hảo	Bùi Anh Tuấn	Trần Xuân Huy	Nguyễn Văn Vũ / Hoàng Văn Anh

Được quét bằng CamScanner